

GRUNDKARTANS BETECKNINGAR

- FASTIGHETSGRÄNS
- STAKET
- HÄCK
- STÖDMUR
- ⊗ BOSTADSHUS RESP. UTHUS
- ALLMÄN BYGGNAD
- VÄG
- NIVÅKURVOR

DETALJPLAN FÖR

RINGGÅRDEN 1 och 2

i Sävsjö samhälle, Sävsjö kommun

UPPRÄTTAD 1991-04-29

J. Olof Olson
 JAN-OLOF OLSON
 STADSARKITEKT

PLANBESTÄMMELSER

FÖLJANDE GÄLLER INOM OMRÅDEN MED NEDANSTÅENDE BETECKNINGAR

GRÄNSBETECKNINGAR

- GRÄNS FÖR PLANOMRÅDET BELÄGEN 3 M UTANFÖR OMRÅDET
- ANVÄNDNINGSGRÄNS
- EGENSKAPSGRÄNS

MARKANVÄNDNING

- BD BOSTÄDER, ÄLDREVÅRD

UTNYTTJANDEGRAD

- e 45 STÖRSTA BYGGNADSAREA I PROCENT AV FASTIGHETSAREA

BEGRENSNINGAR AV MARKENS BEBYGGANDE

- ⊘ MARKEN FÅR INTE BEBYGGAS

UTFORMNING


- I HÖGSTA ANTALET VÅNINGAR

ADMINISTRATIVA BESTÄMMELSER

DETALJPLANEN GES EN GENOMFÖRANDETID OM FEM ÅR FRÅN LAGAKRAFTDATUM

DETALJPLANEN

- ANTAGEN AV BN 1991-06-17
- LAGA KRAFT 1991-07-17

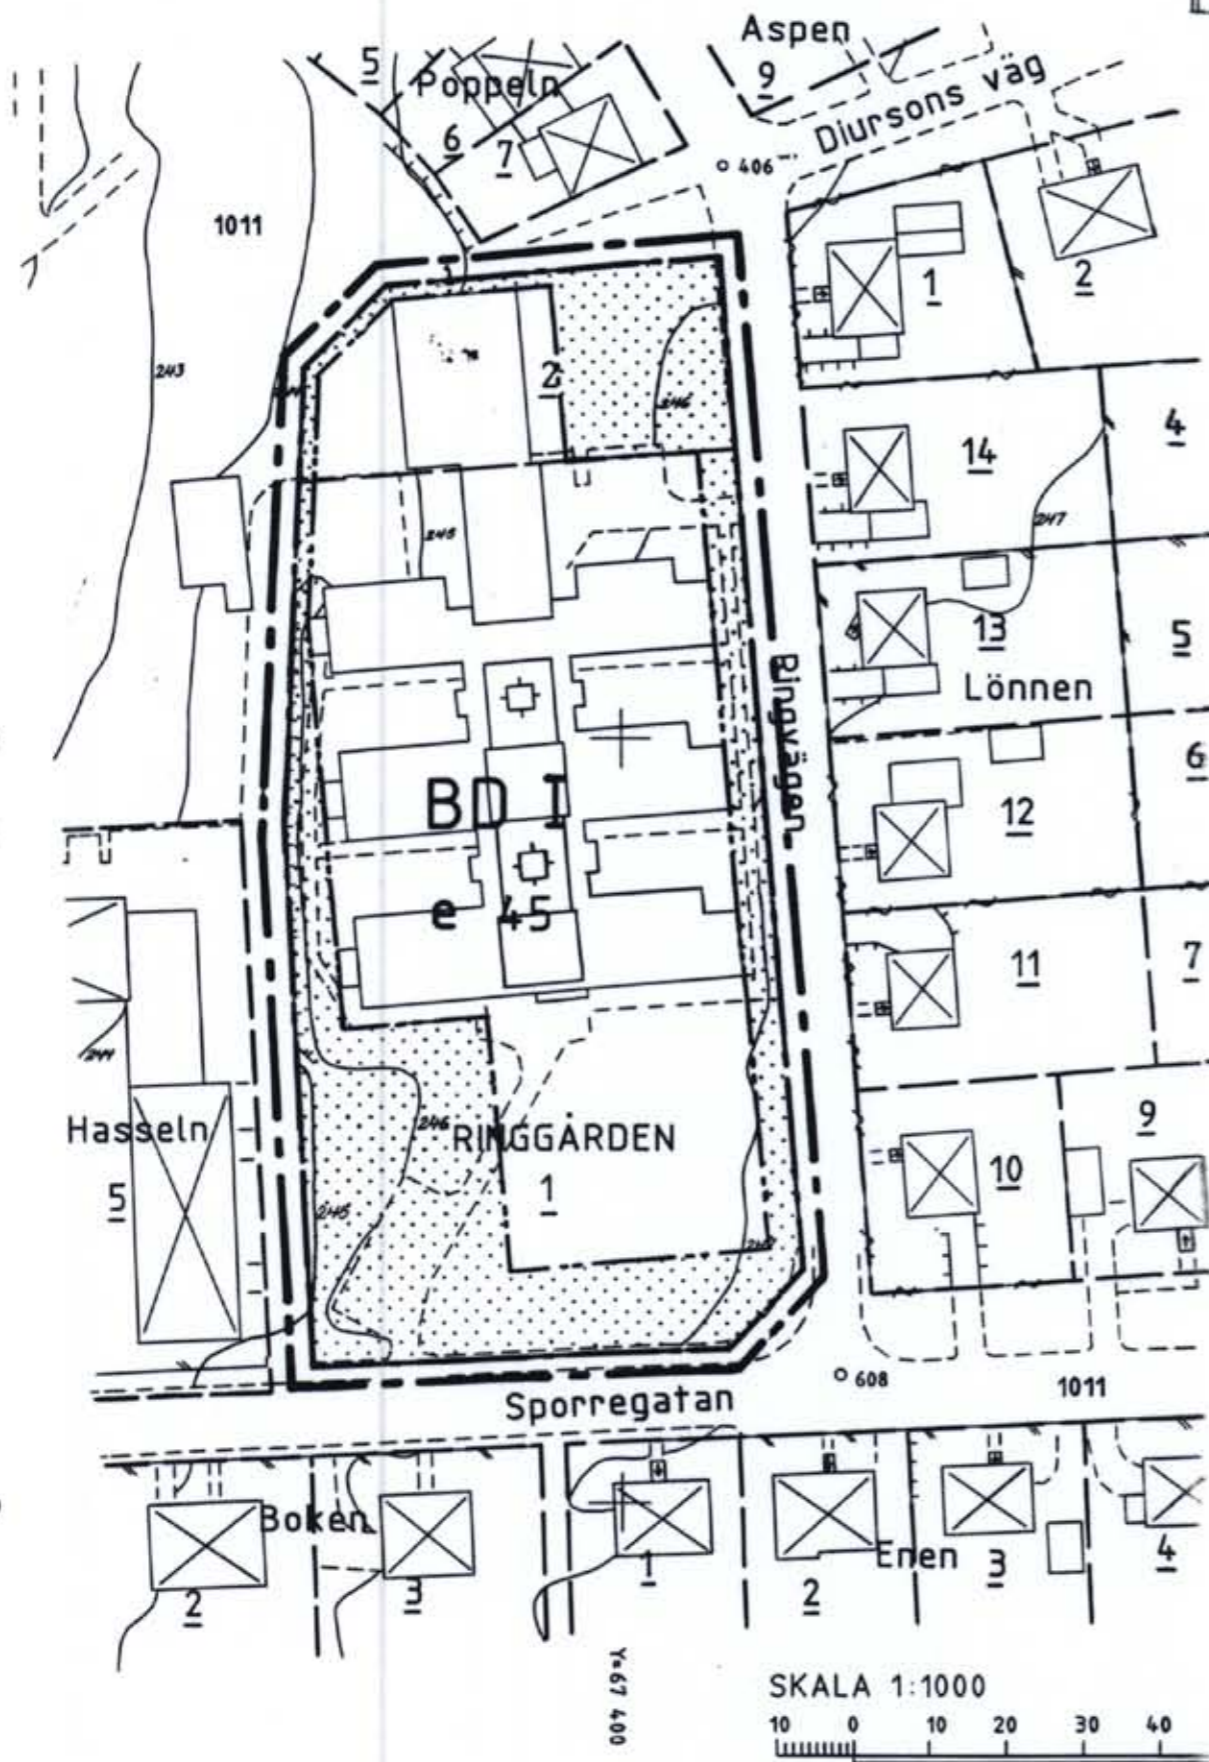

Kommunnummer 254210
 Katastralsnummer 00984-532